





VILLA 1 PLANIMETRIA LOTTO

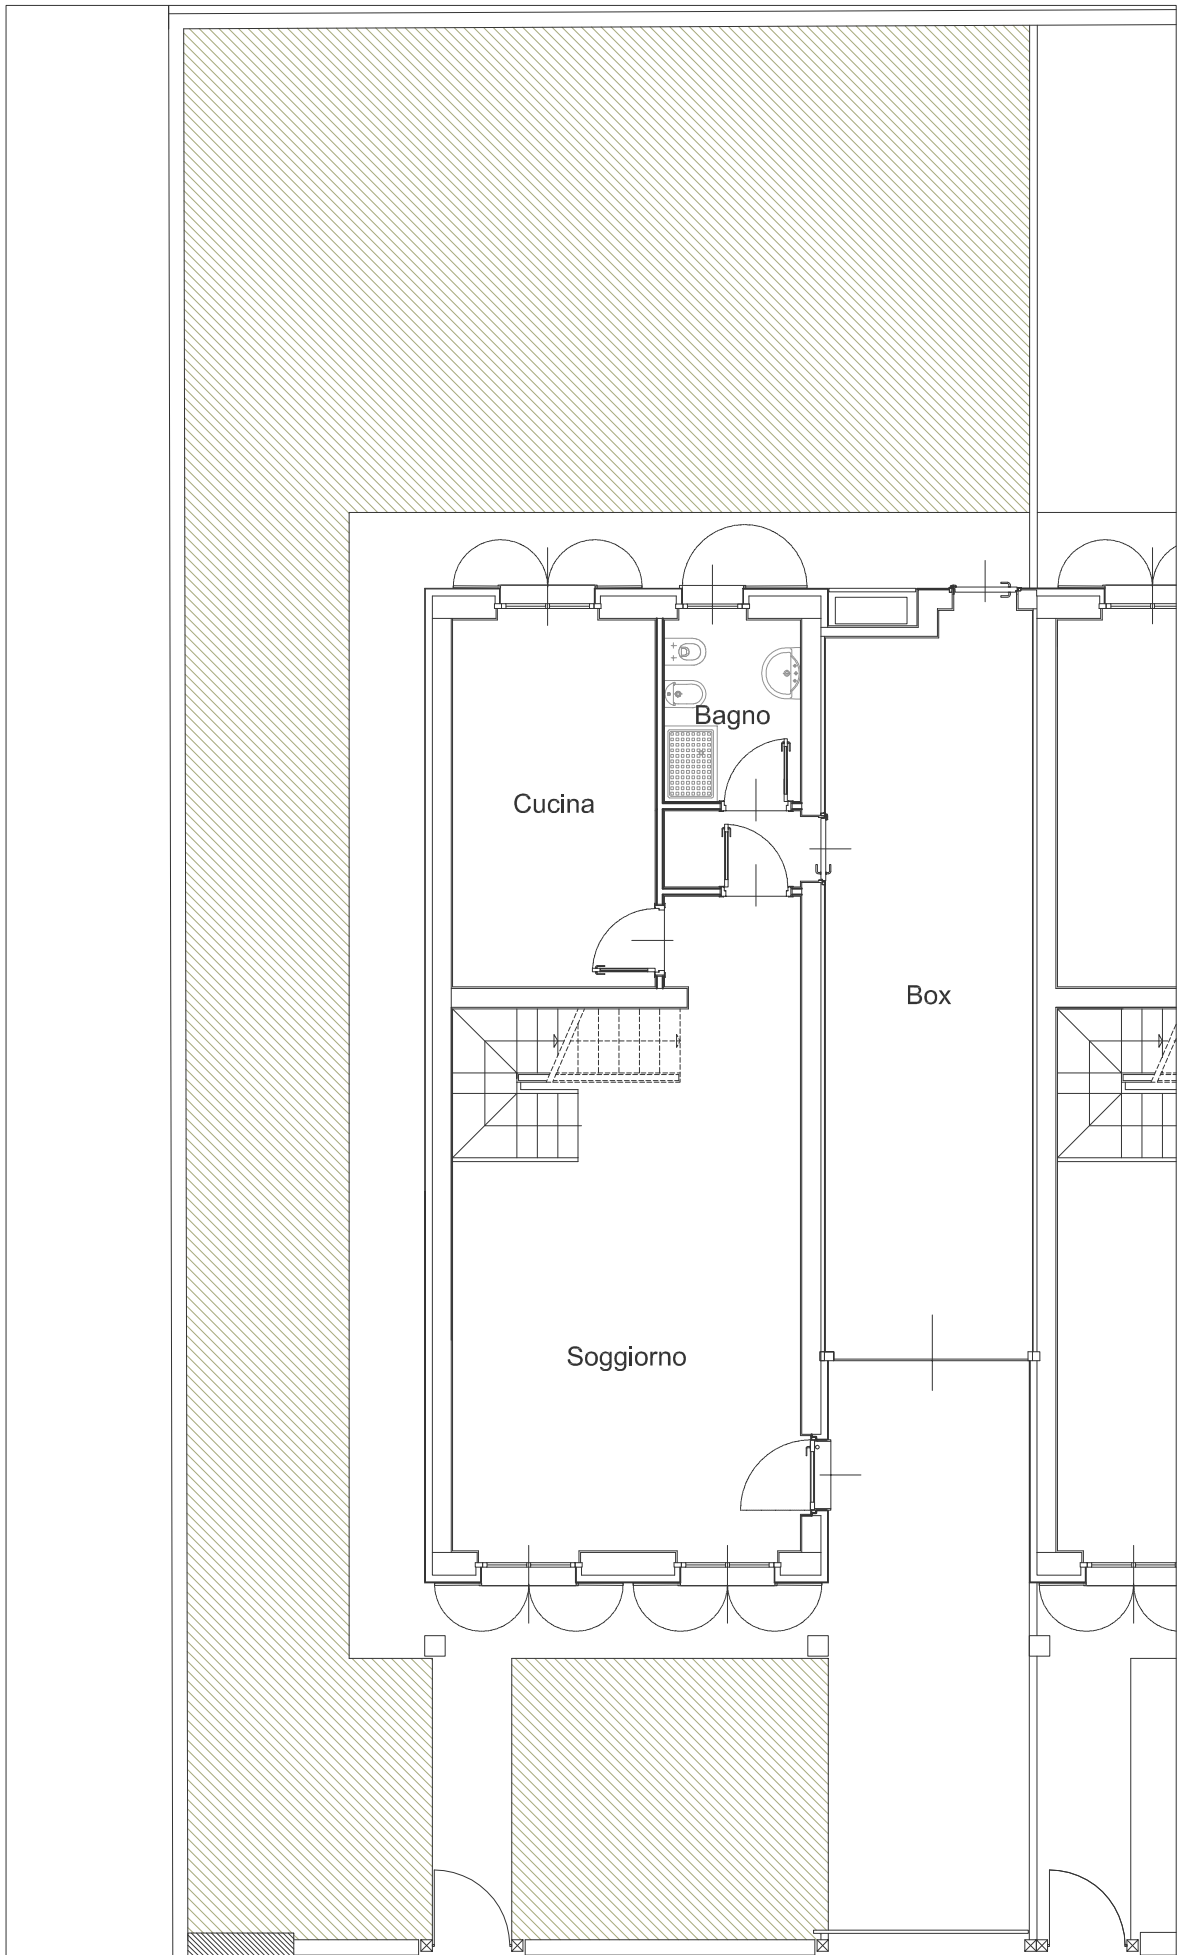

VILLA 1 PIANO TERRA 1:100

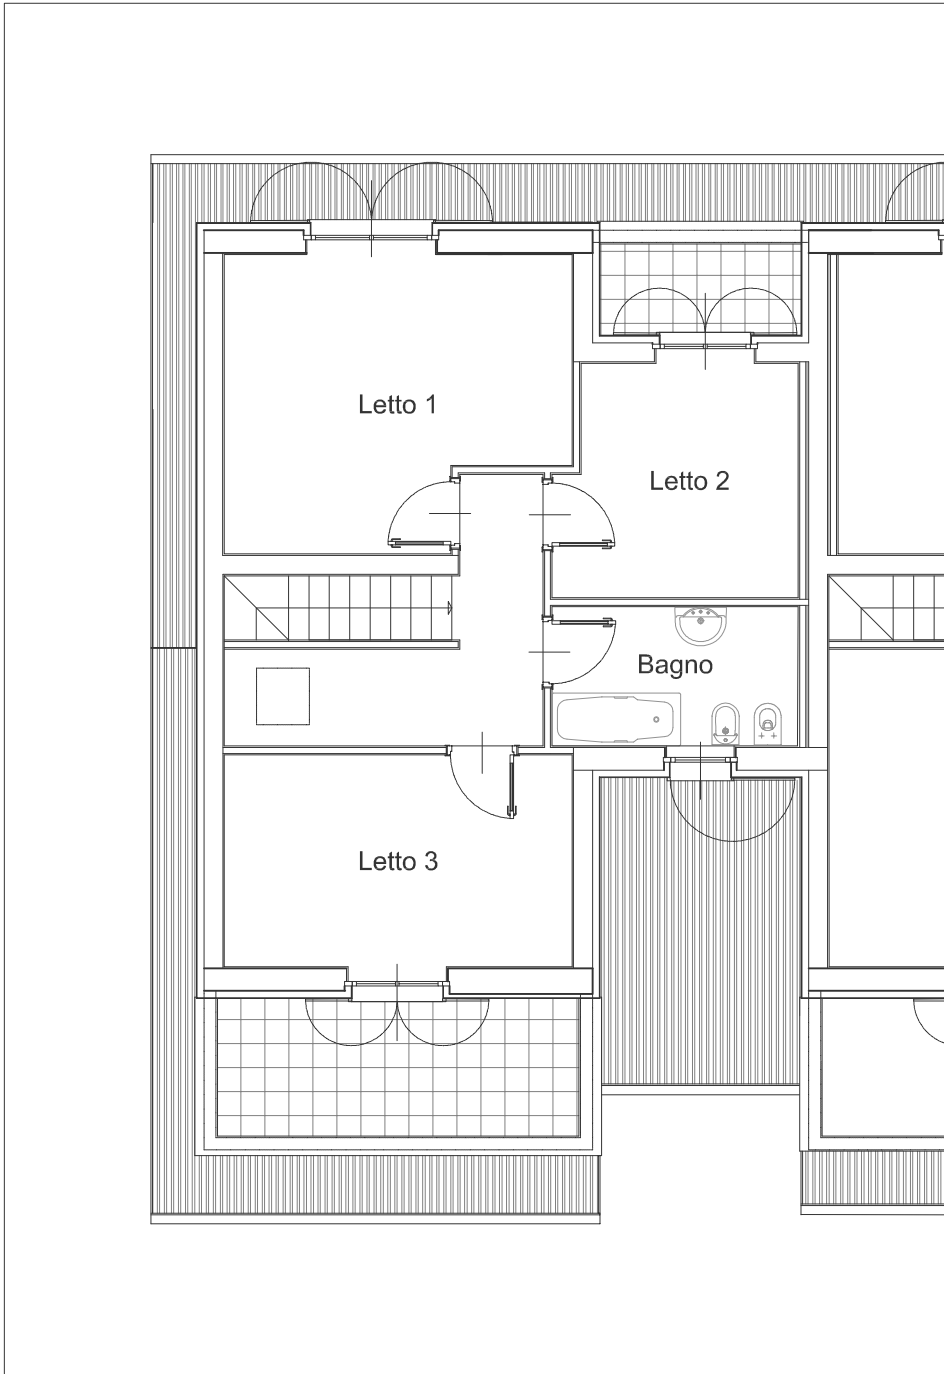

VILLA 1 PIANO PRIMO 1:100