



VILLA 2 PLANIMETRIA LOTTO

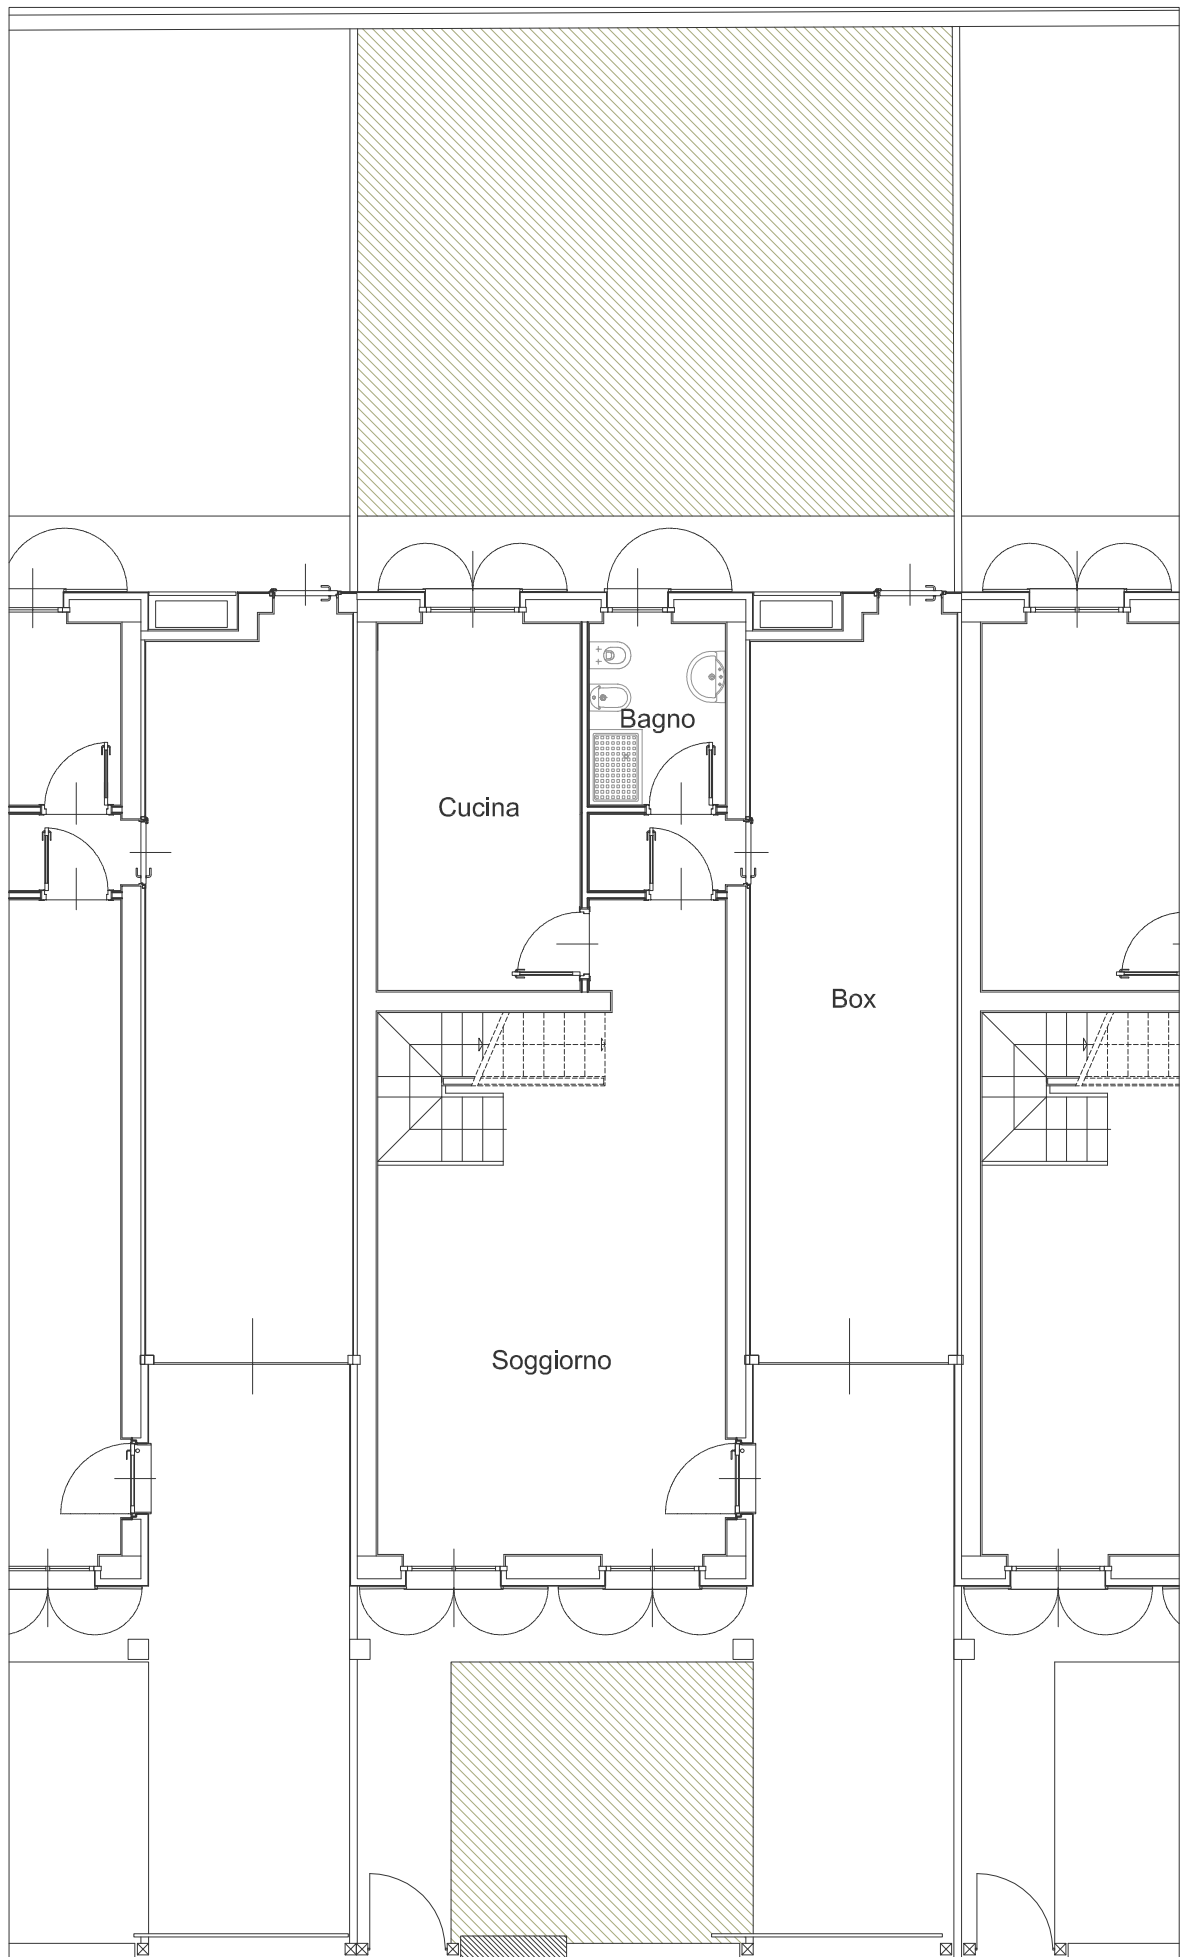

VILLA 2 PIANO TERRA 1:100

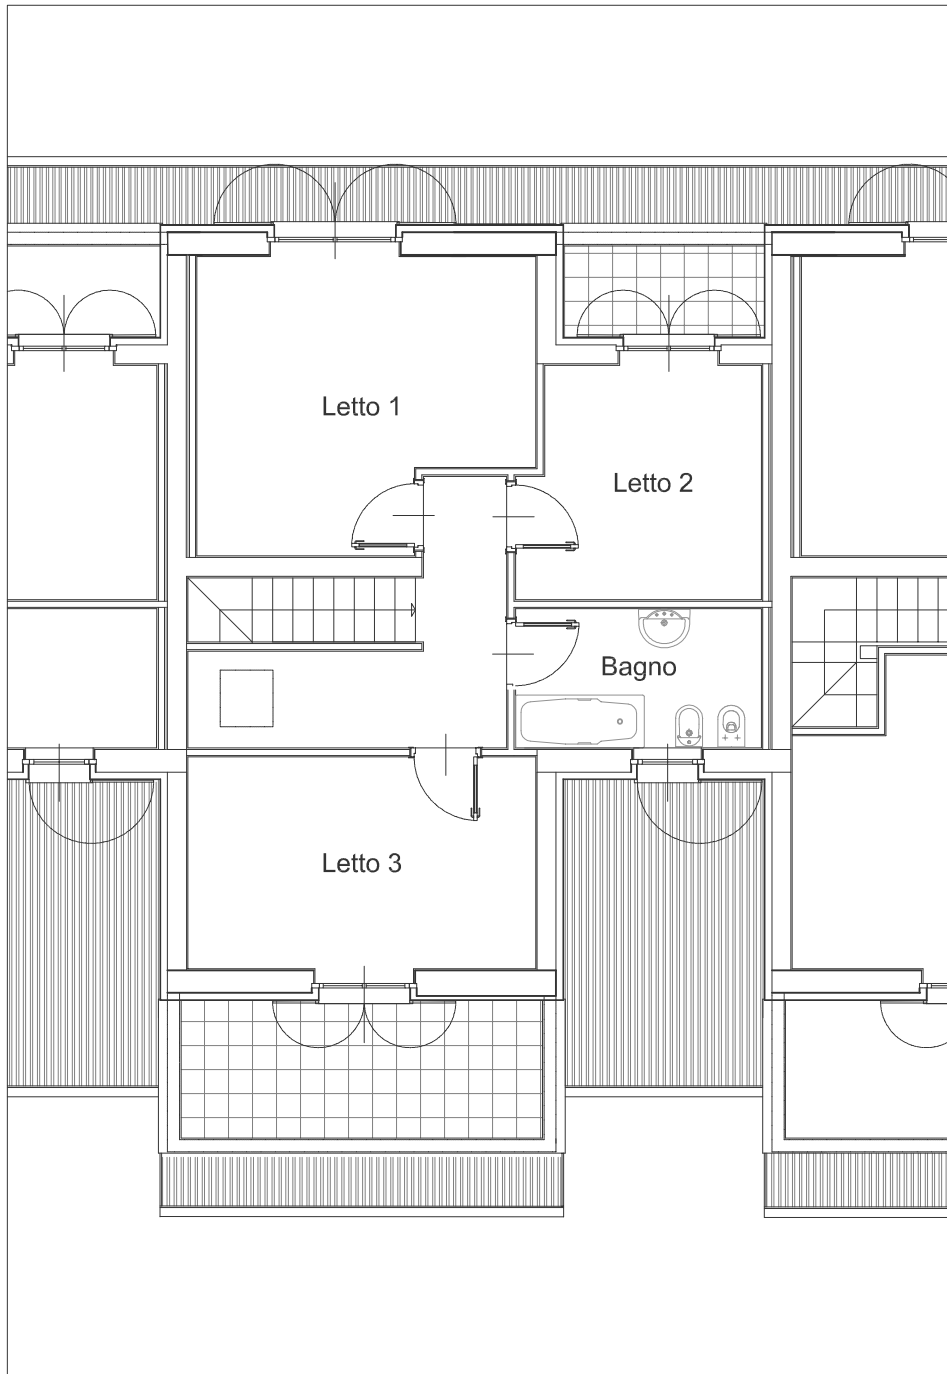

VILLA 2 PIANO PRIMO 1:100