





VILLA 3 PLANIMETRIA LOTTO

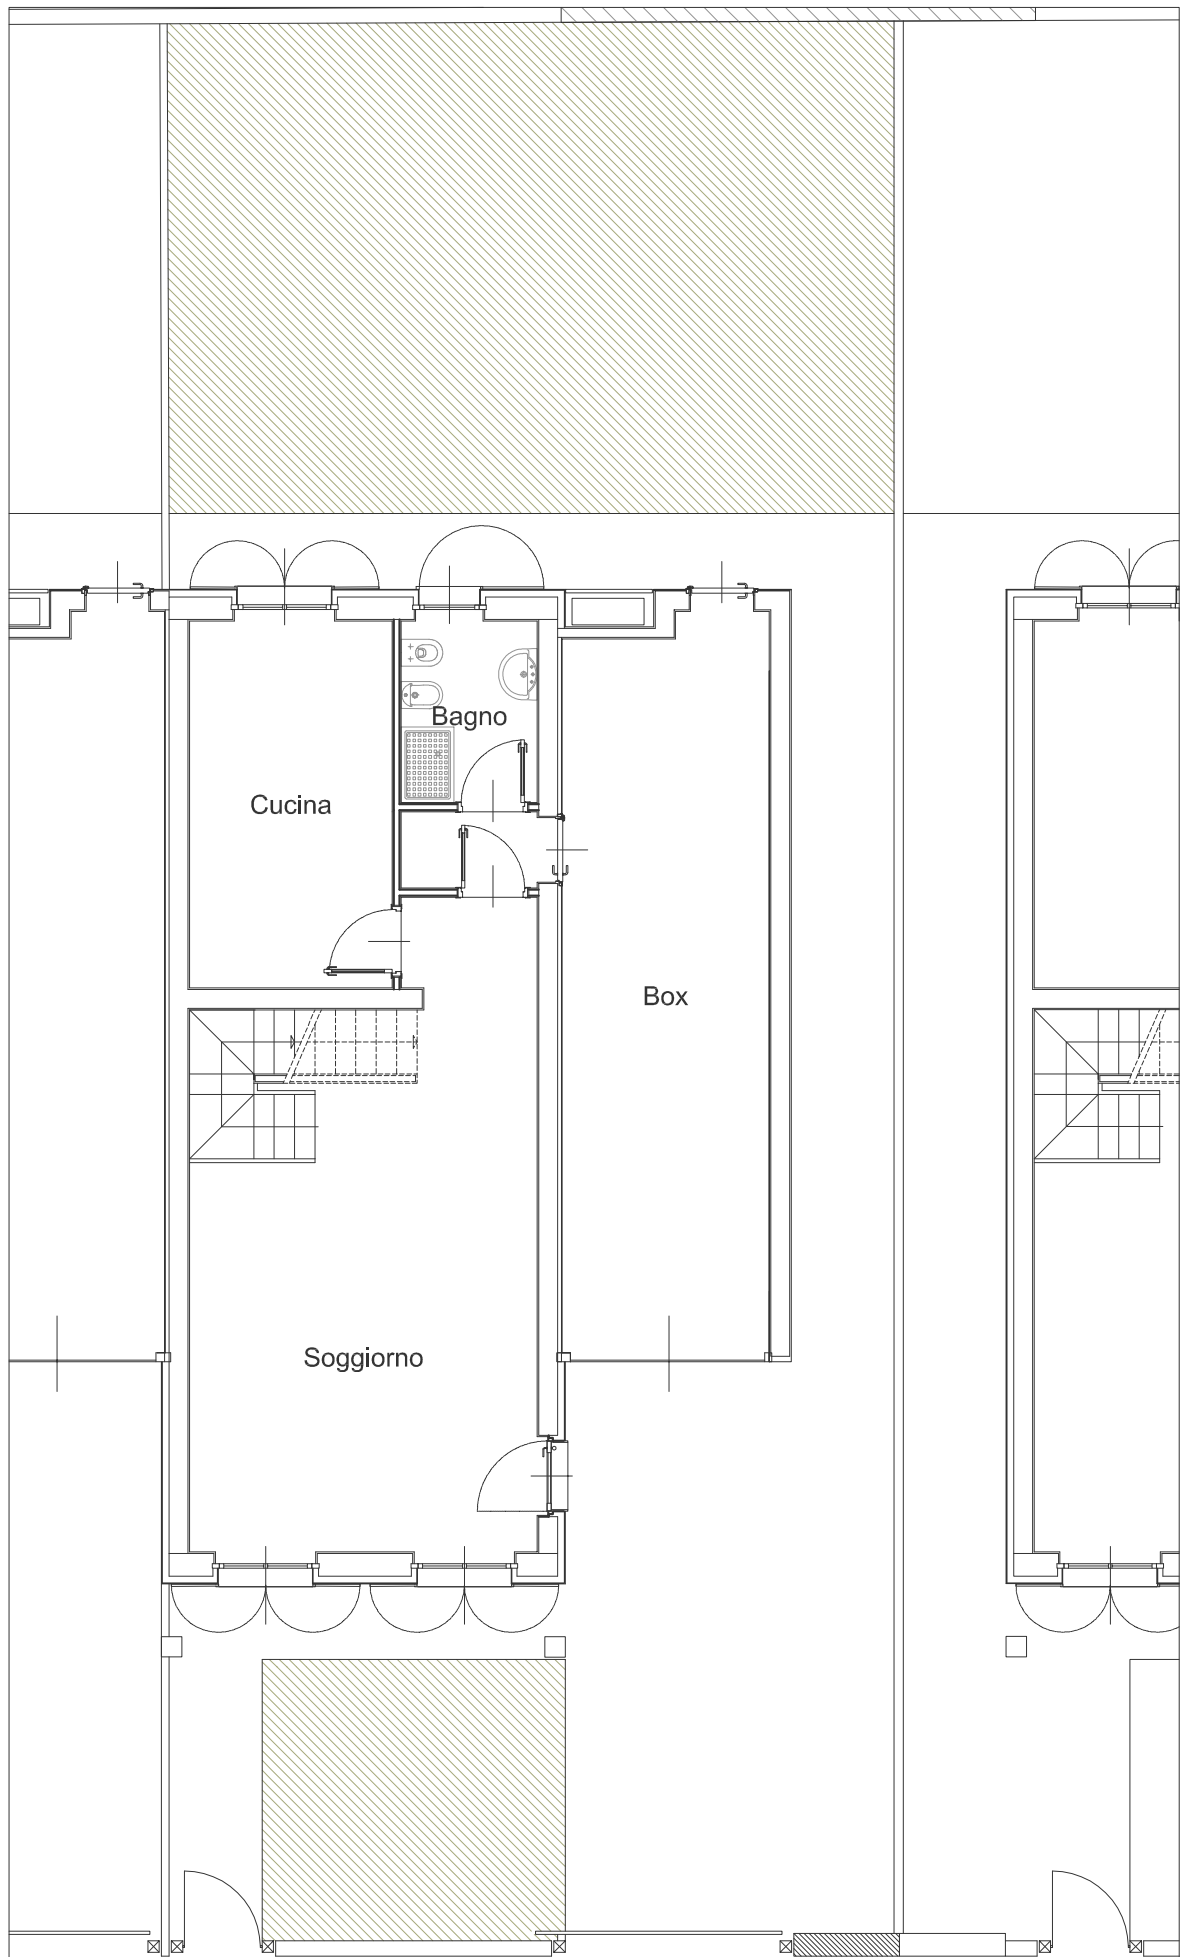

VILLA 3 PIANO TERRA 1:100

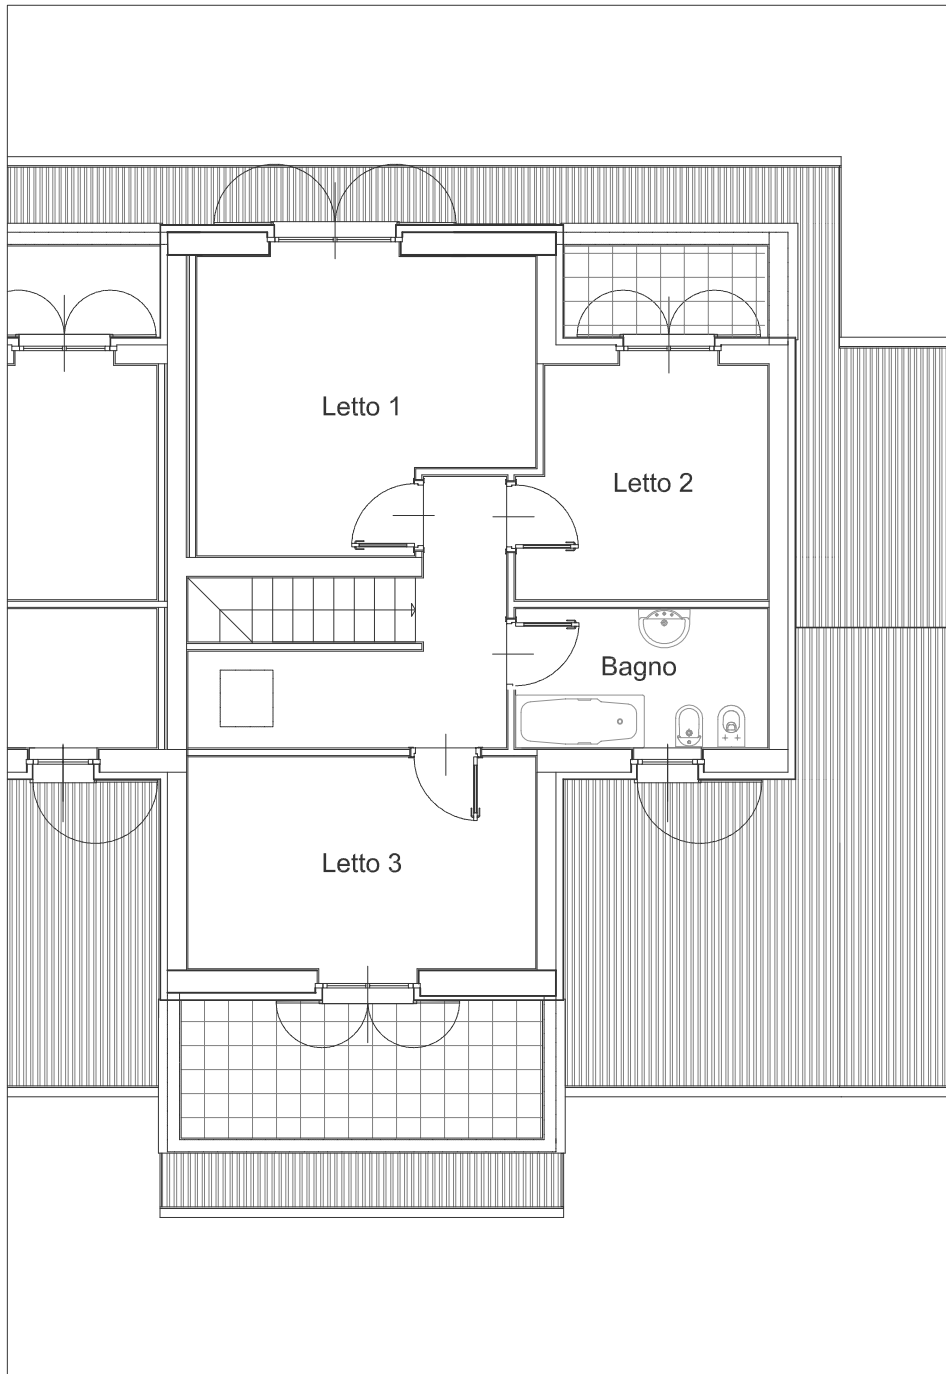

VILLA 3 PIANO PRIMO 1:100