



VILLA 4 PLANIMETRIA LOTTO

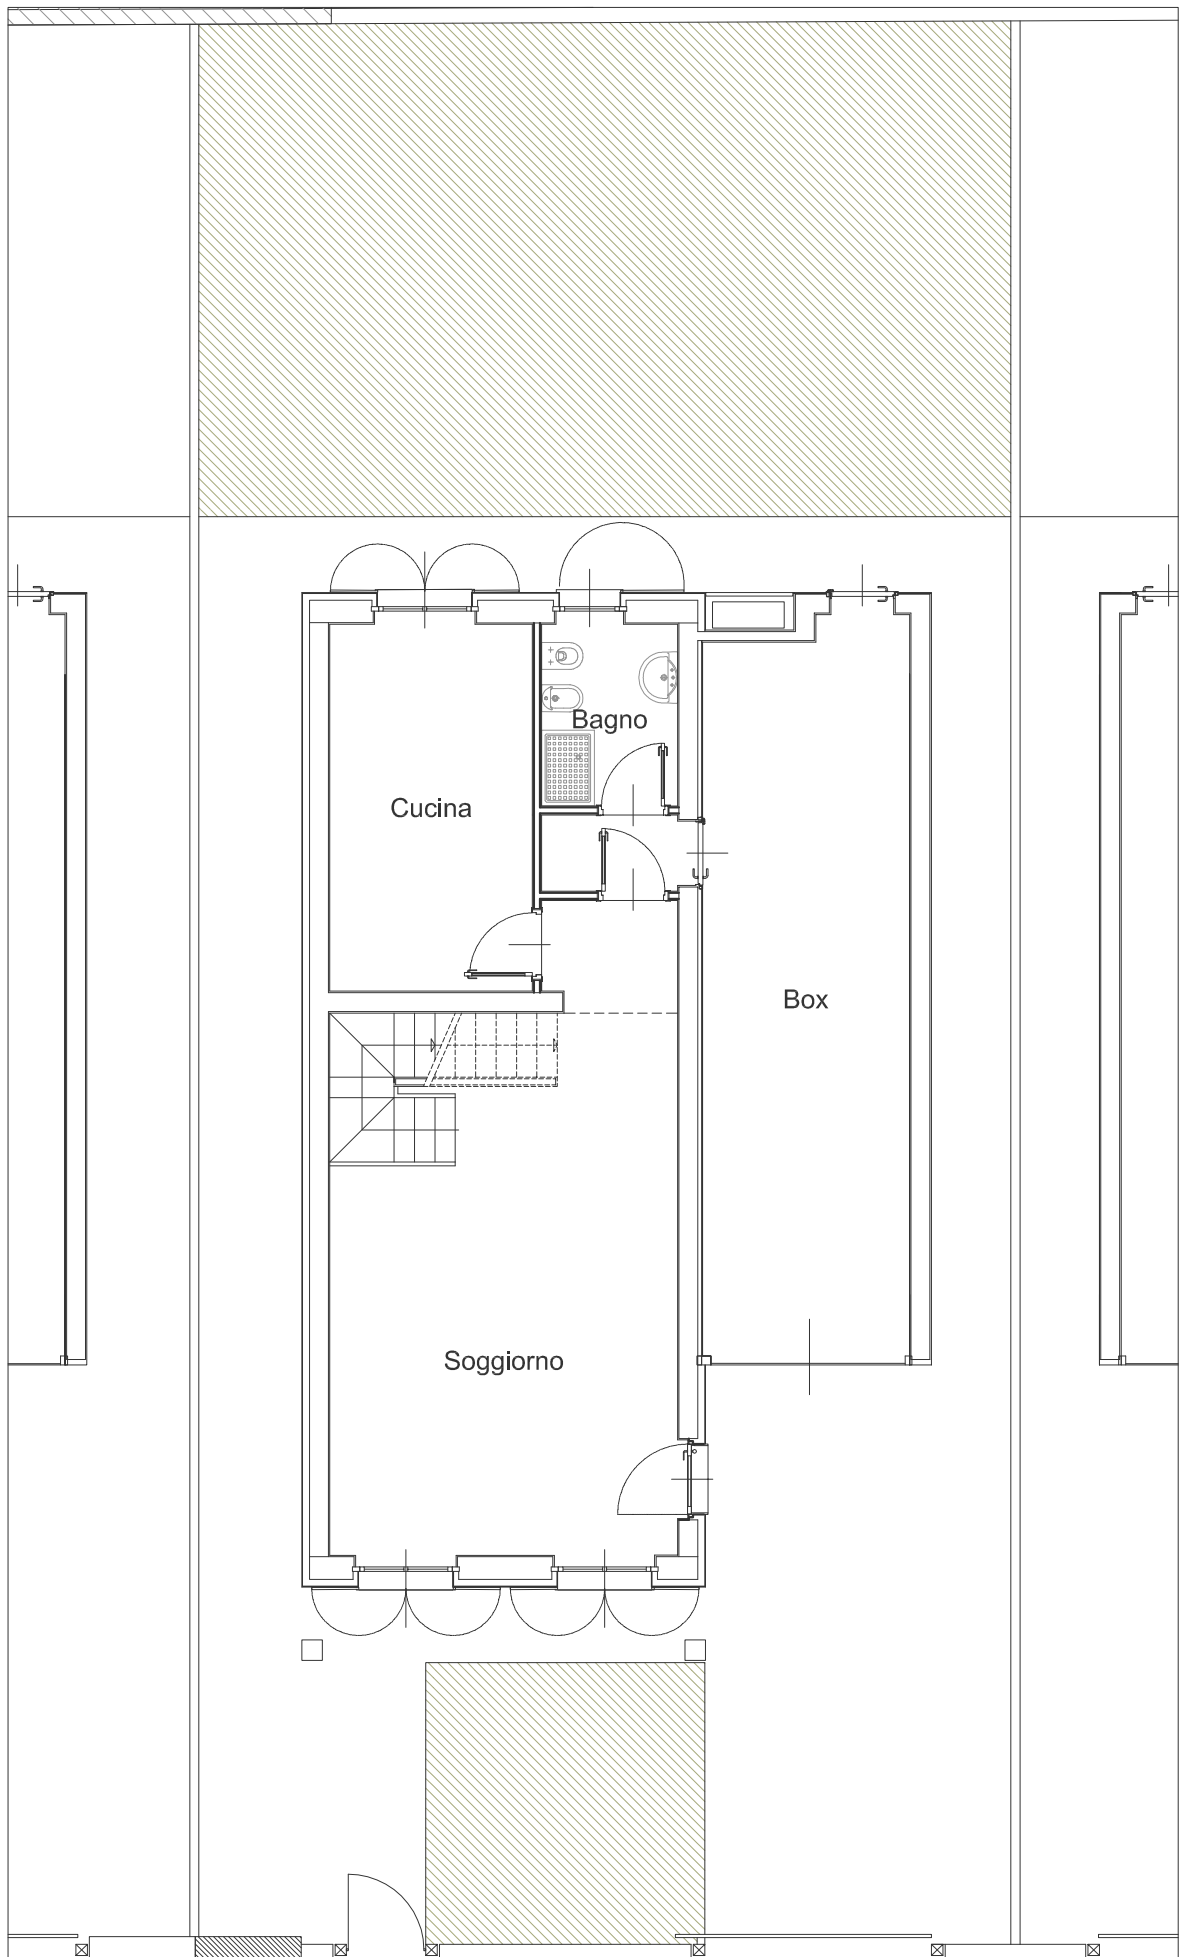

VILLA 4 PIANO TERRA 1:100

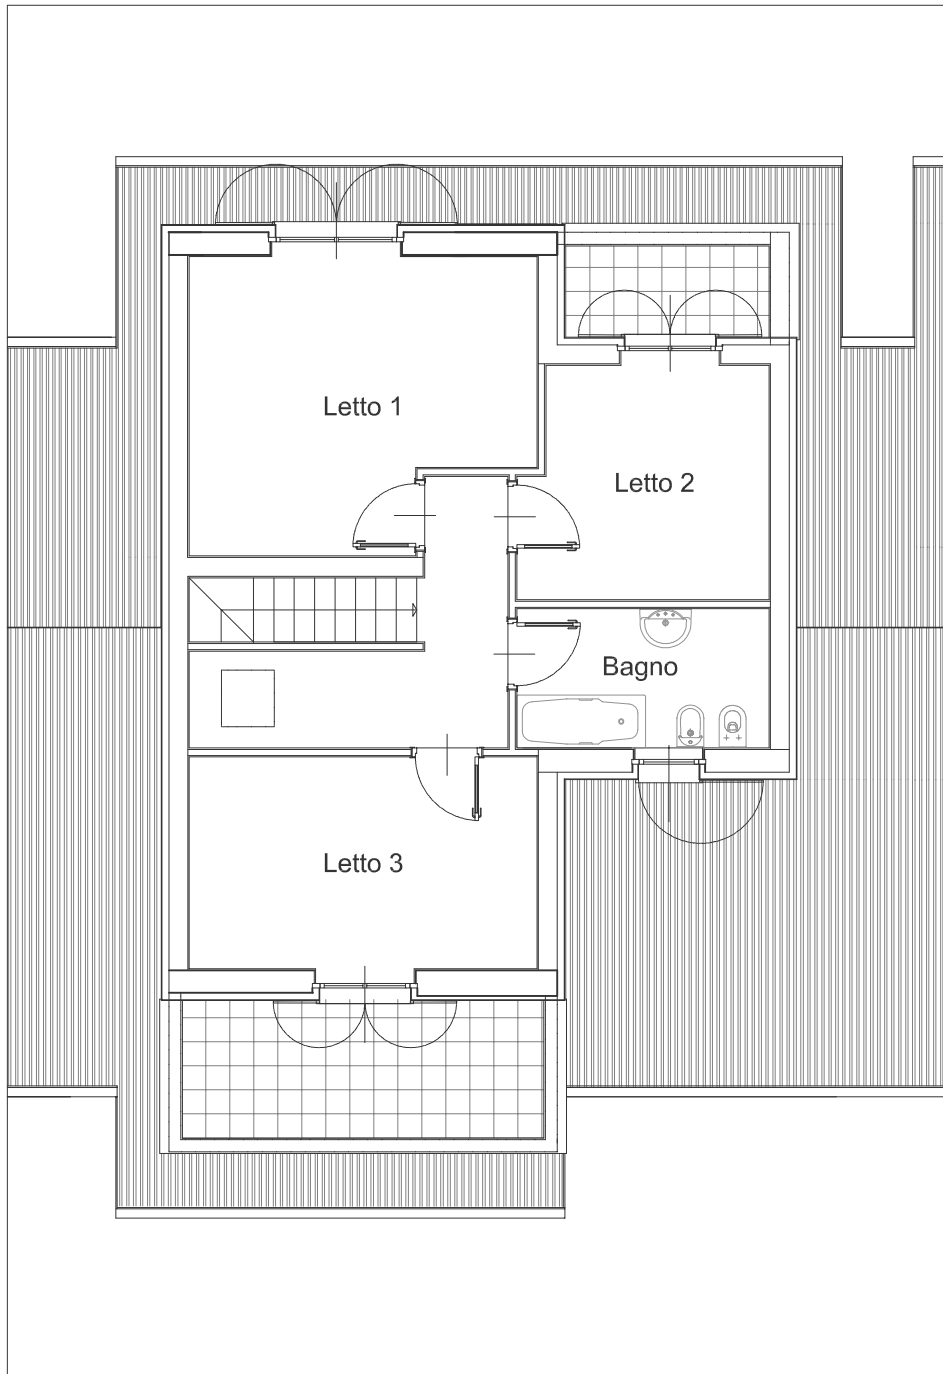

VILLA 4 PIANO PRIMO 1:100