





VILLA 5 PLANIMETRIA LOTTO

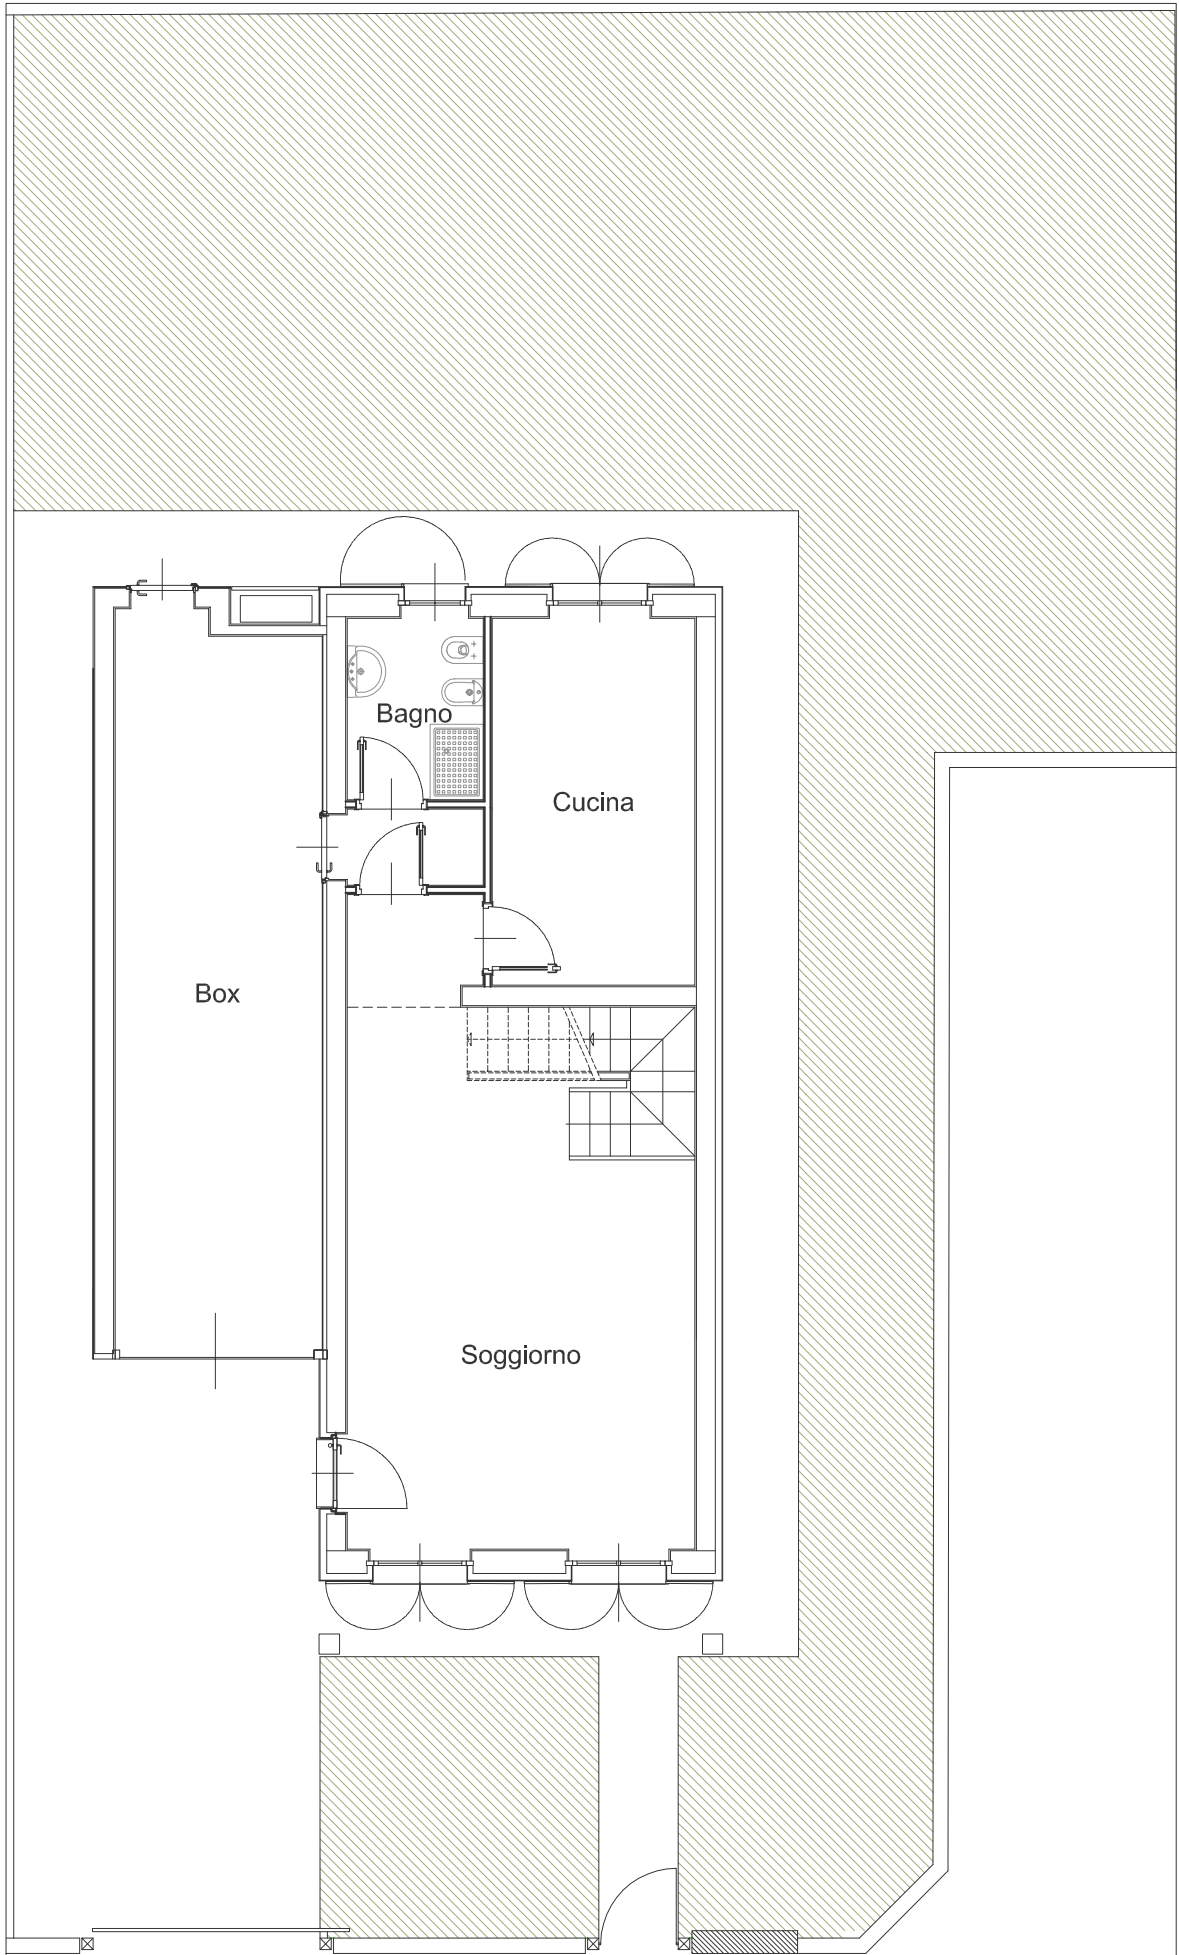

VILLA 5 PIANO TERRA 1:100

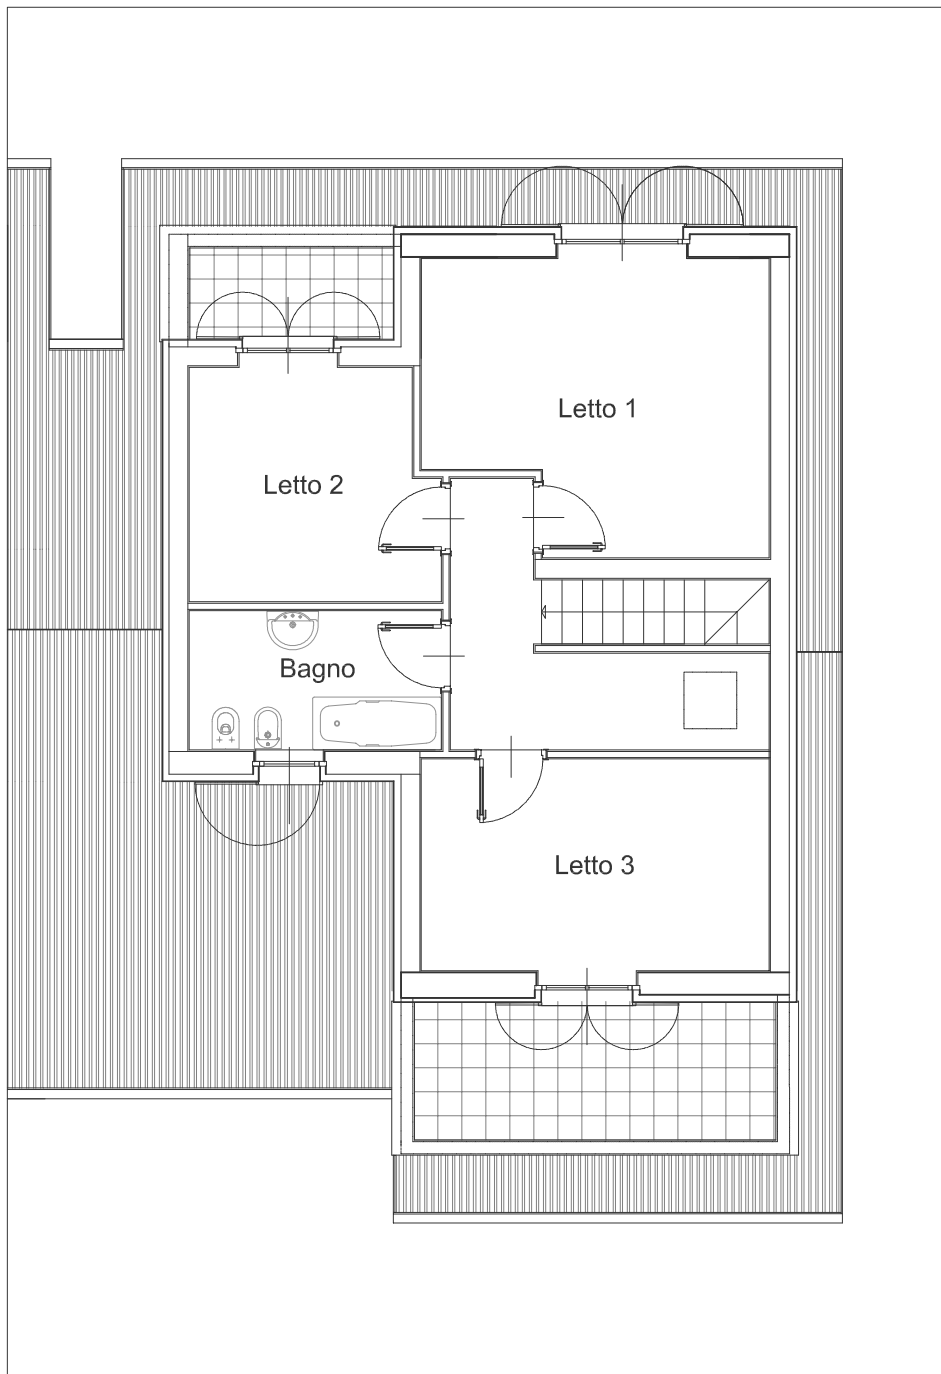

VILLA 5 PIANO PRIMO 1:100